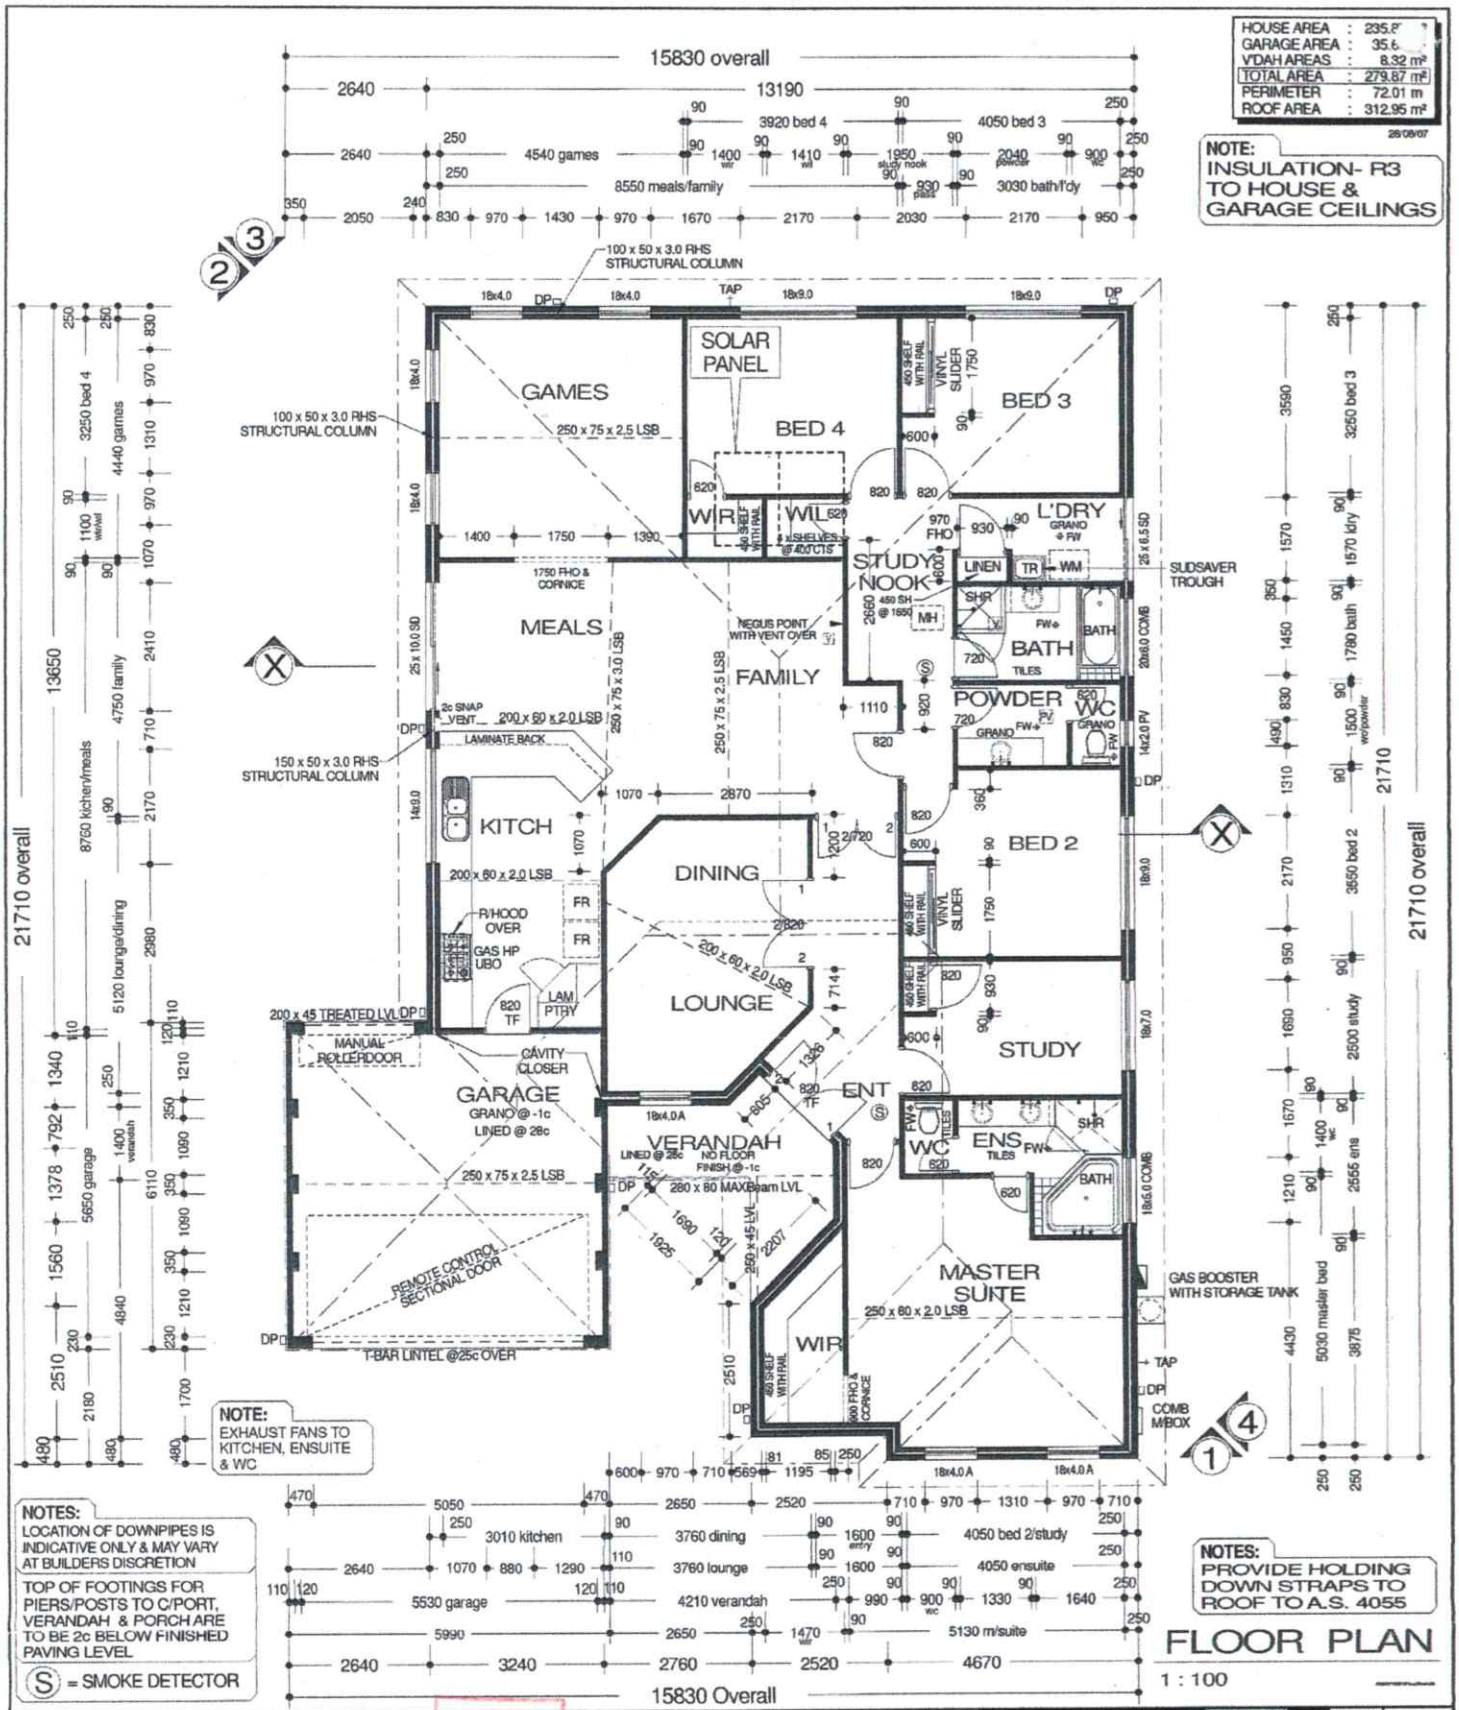


FLOOR PLAN

1 : 100

ESPLANADE
Dream Home - Face Brick
MODEL No. 4218

© COPYRIGHT

HomeStart
6 Bennett Street, East Perth, W.A. 6004.
PO Box 131, Mt Hawthorn 6915
Tel: (08) 6461 5300. Fax: (08) 6461 5304
Reg. Builder №: 6415. A.C.N. 009 063 076.

REV	VO #	DRN	DATE	CHK
1	PCA 2	RPT	21/08/07	MRR
2	PCA 3 & 4	RPT	21/08/07	MRR
3	PRESTART	RPT	29/08/07	MRR
	VO 5	RPT	08/10/07	MRR

Sub-contractors to verify all dimensions on site.

Plans are subject to change pending structural engineer's requirements.

FINAL PLANS

DATED: ...../...../.....

CLIENT: A & M MILLEN

ADDRESS: Lot 14 KINGFISHER WAY SINGLETON

JOB №: 71372

REVISION: 3

DATE: 08/10/07

SHEET №: 1 of 6

Drafting Dept

HomeStart

CITY OF ROCKINGHAM
BUILDING REGULATIONS 1989 AND
AMENDMENTS, SHALL TAKE PRECEDENCE
OVER ALL BUILDING SPECIFICATIONS

COUNCIL OF ROCKINGHAM
AMENDED DRAWING
22 NOV 2007

OWNER ..... WITNESS .....

BUILDER ..... WITNESS .....